

(搬入口)

(搬入口)

3m
(H=3m)

バックヤード

2.8m
(H=3m)

0.9m
(H=2)

(回転パネル(展示パネル))

6.9m

7.8m

空調
機械室

(展示室 3)

展示室
(展示室 2)

(展示室 1)

(廊下)

事務室

(受付)

風除室

倉庫

(図書・情報コーナー)

オープンギャラリー

(自動販売機)

9.7m

6.5m

1.2m

5.7m

1.2m

5.7m

1.4m

5.1m

1.7m

2m
(H=2.4m)

7m

2m
(H=2.4m)

7.2m

2m
(H=2.4m)

1.6m

1.8m

8.2m

3.98m

3.98m

2.7m

3.98m

27.6m

17.9m

9.1m

10.8m

4.8m


2.2m

3.7m


4.4m

3.4m


3.2m

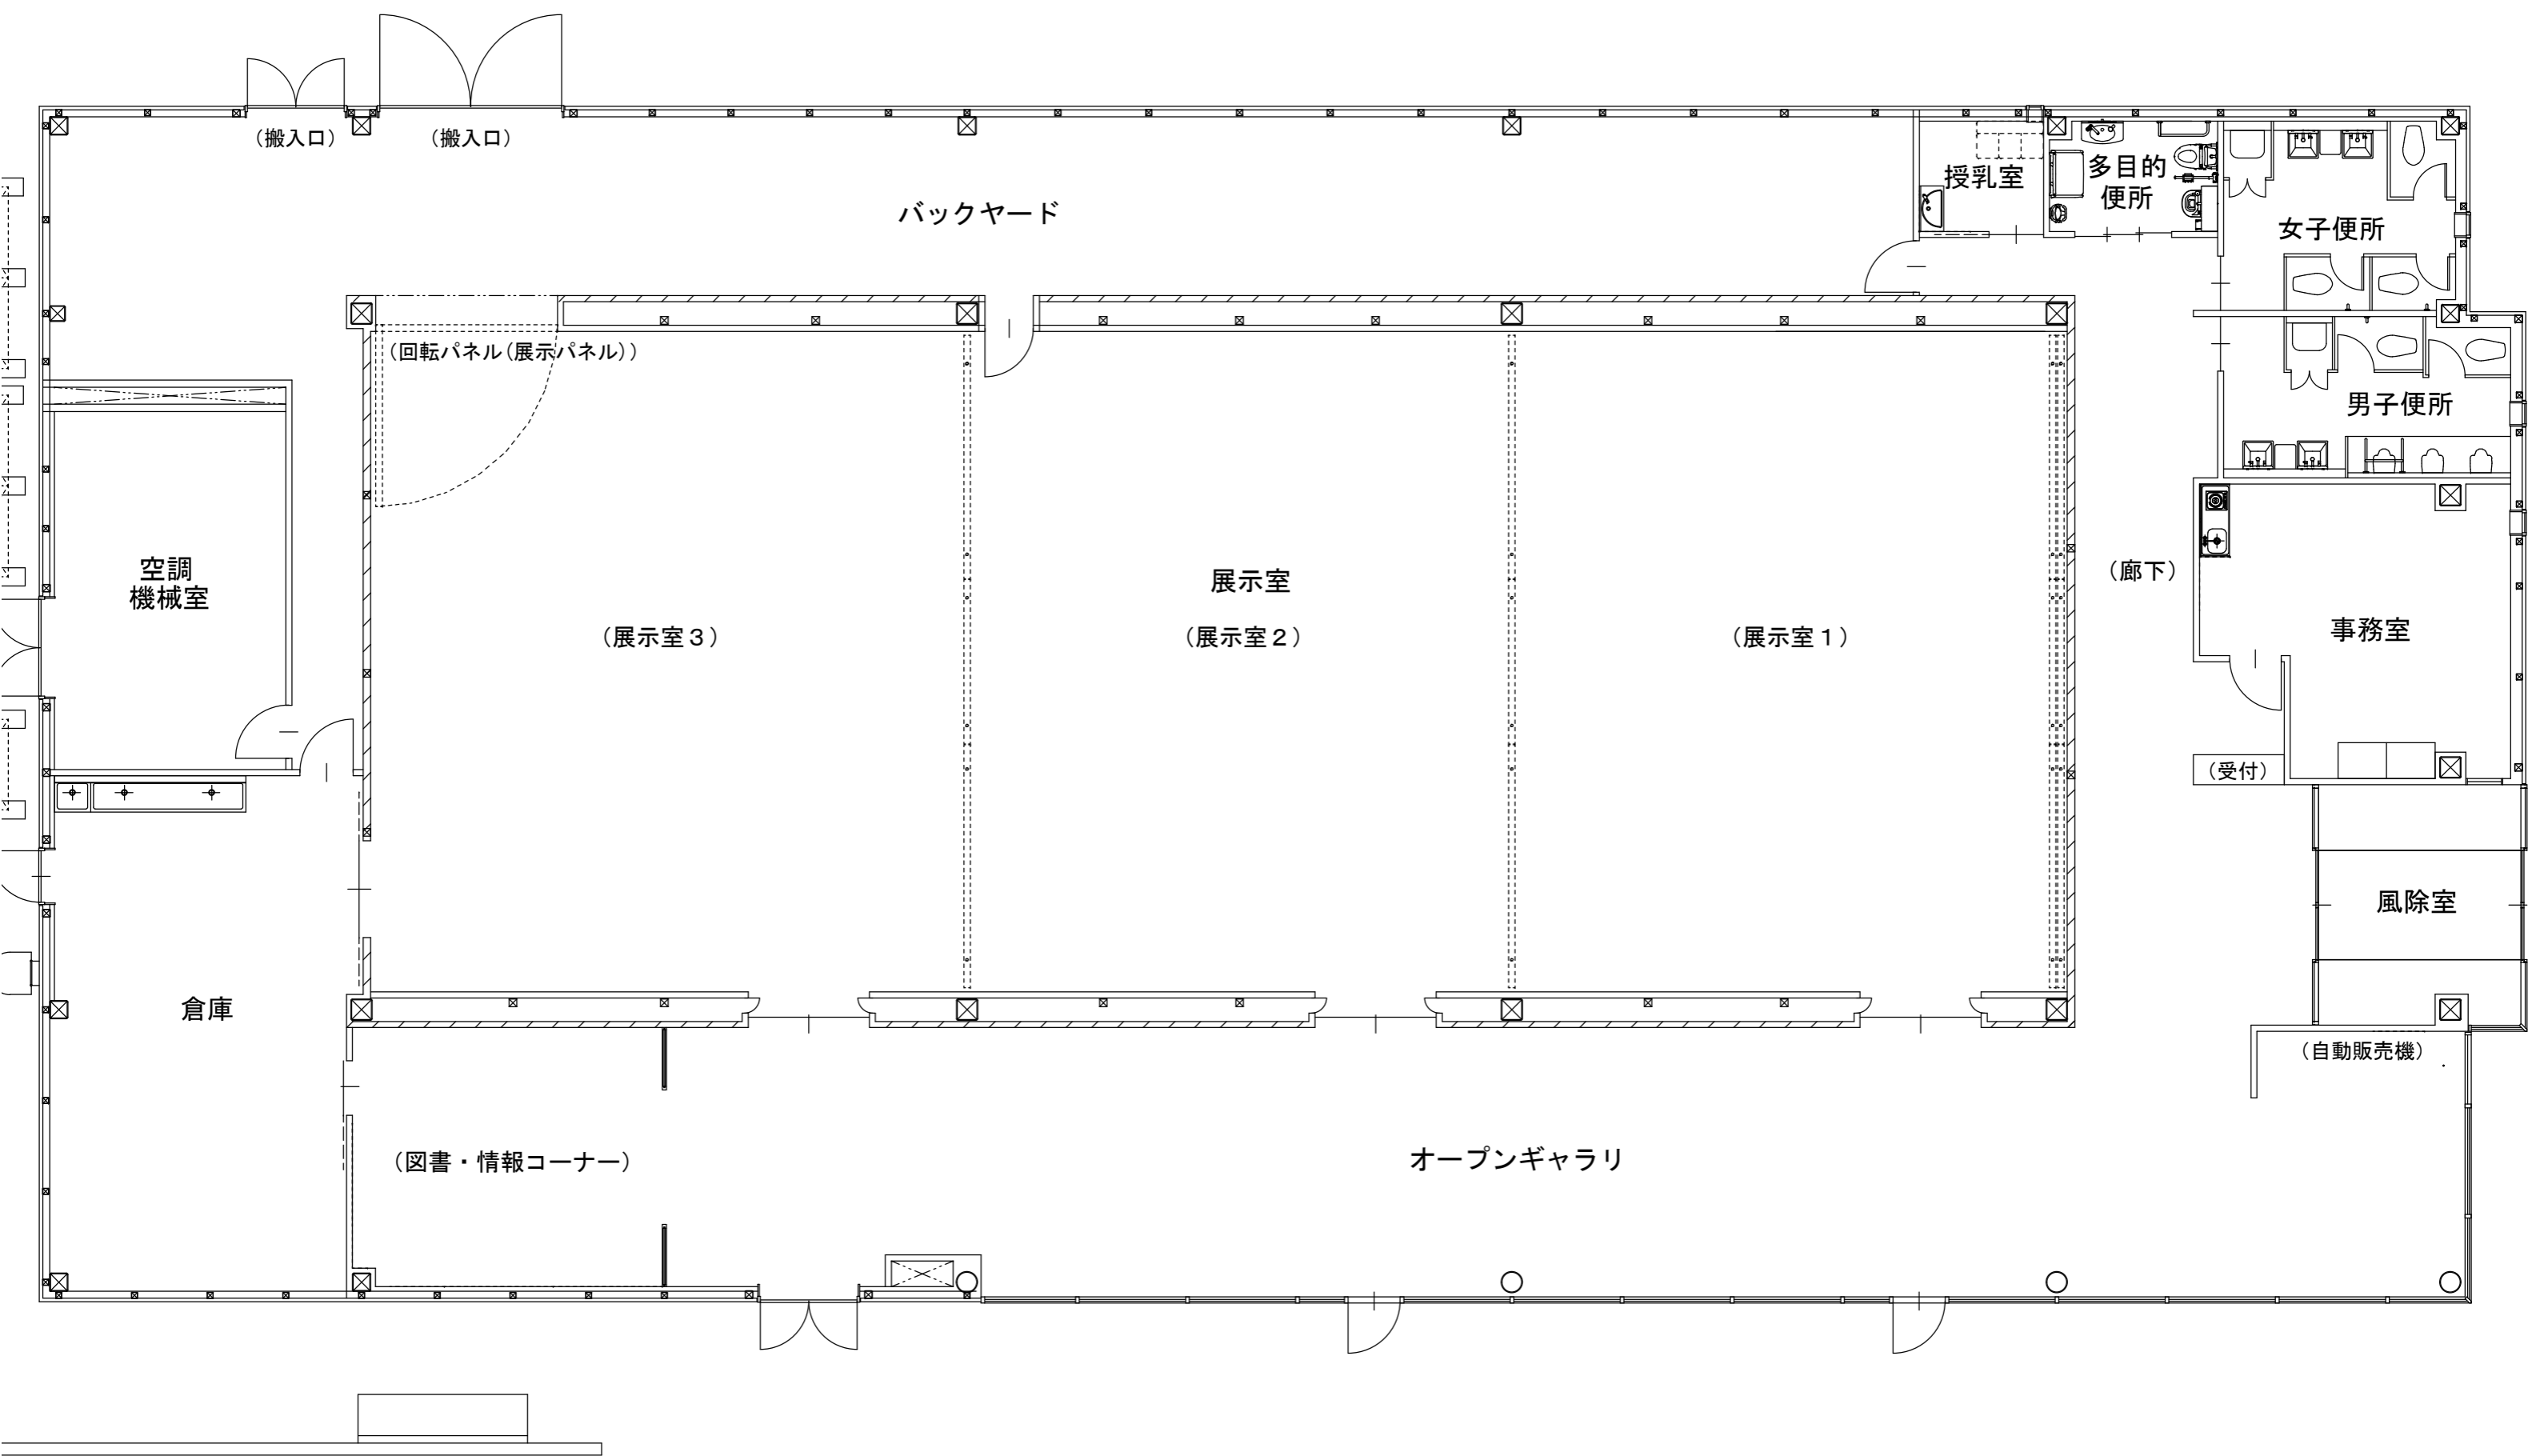

展示室 1

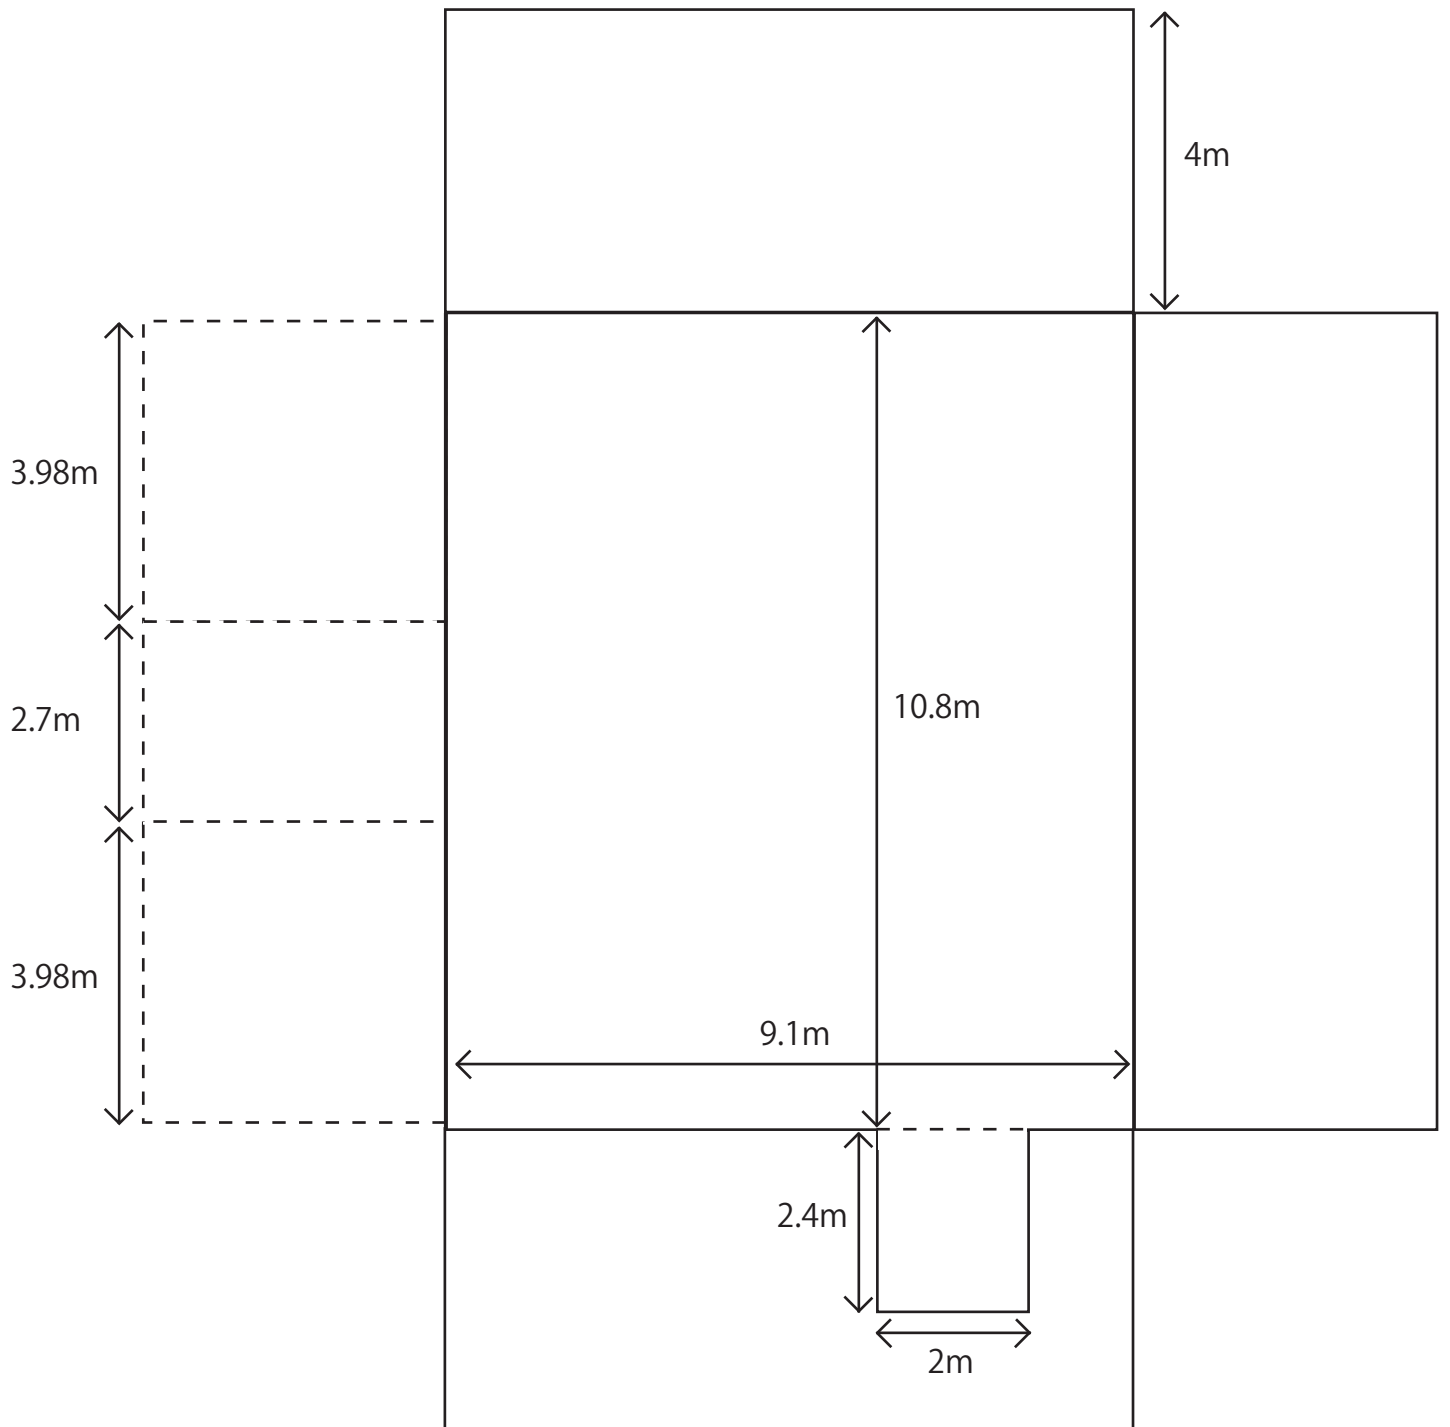

展示室 2

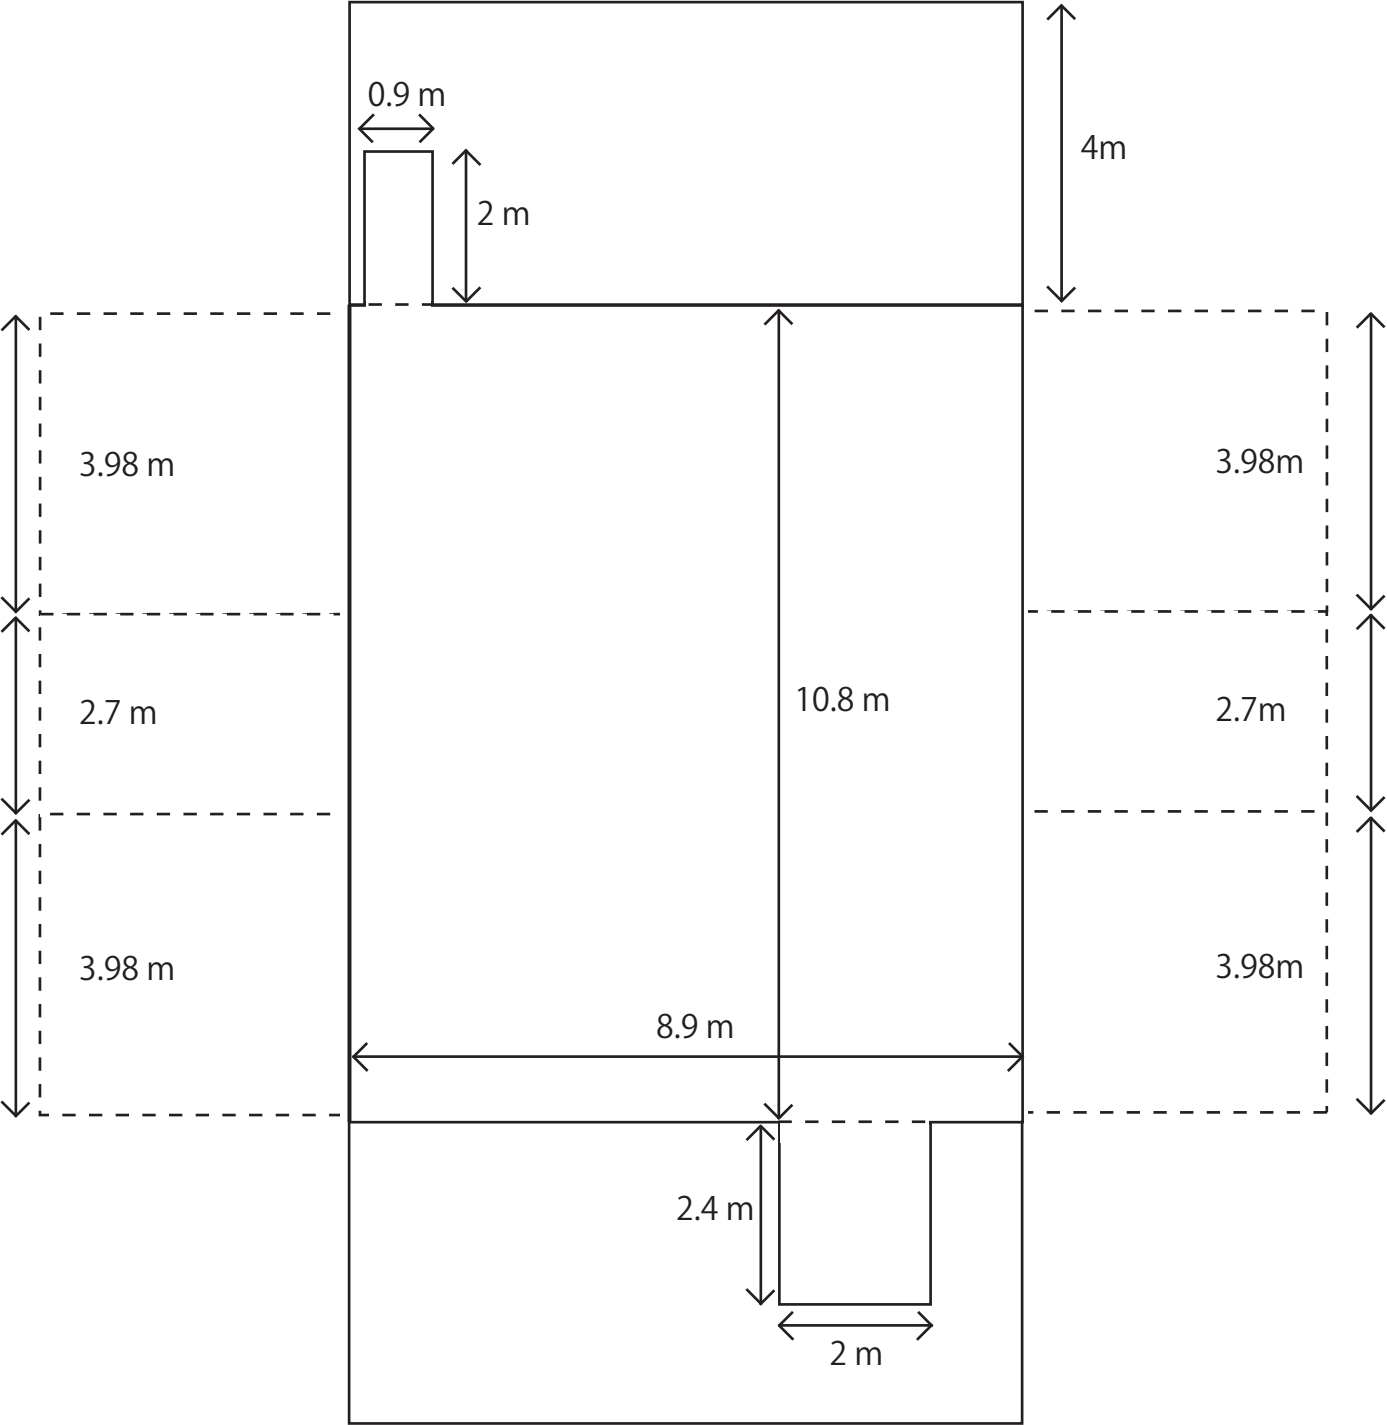

展示室 3

